


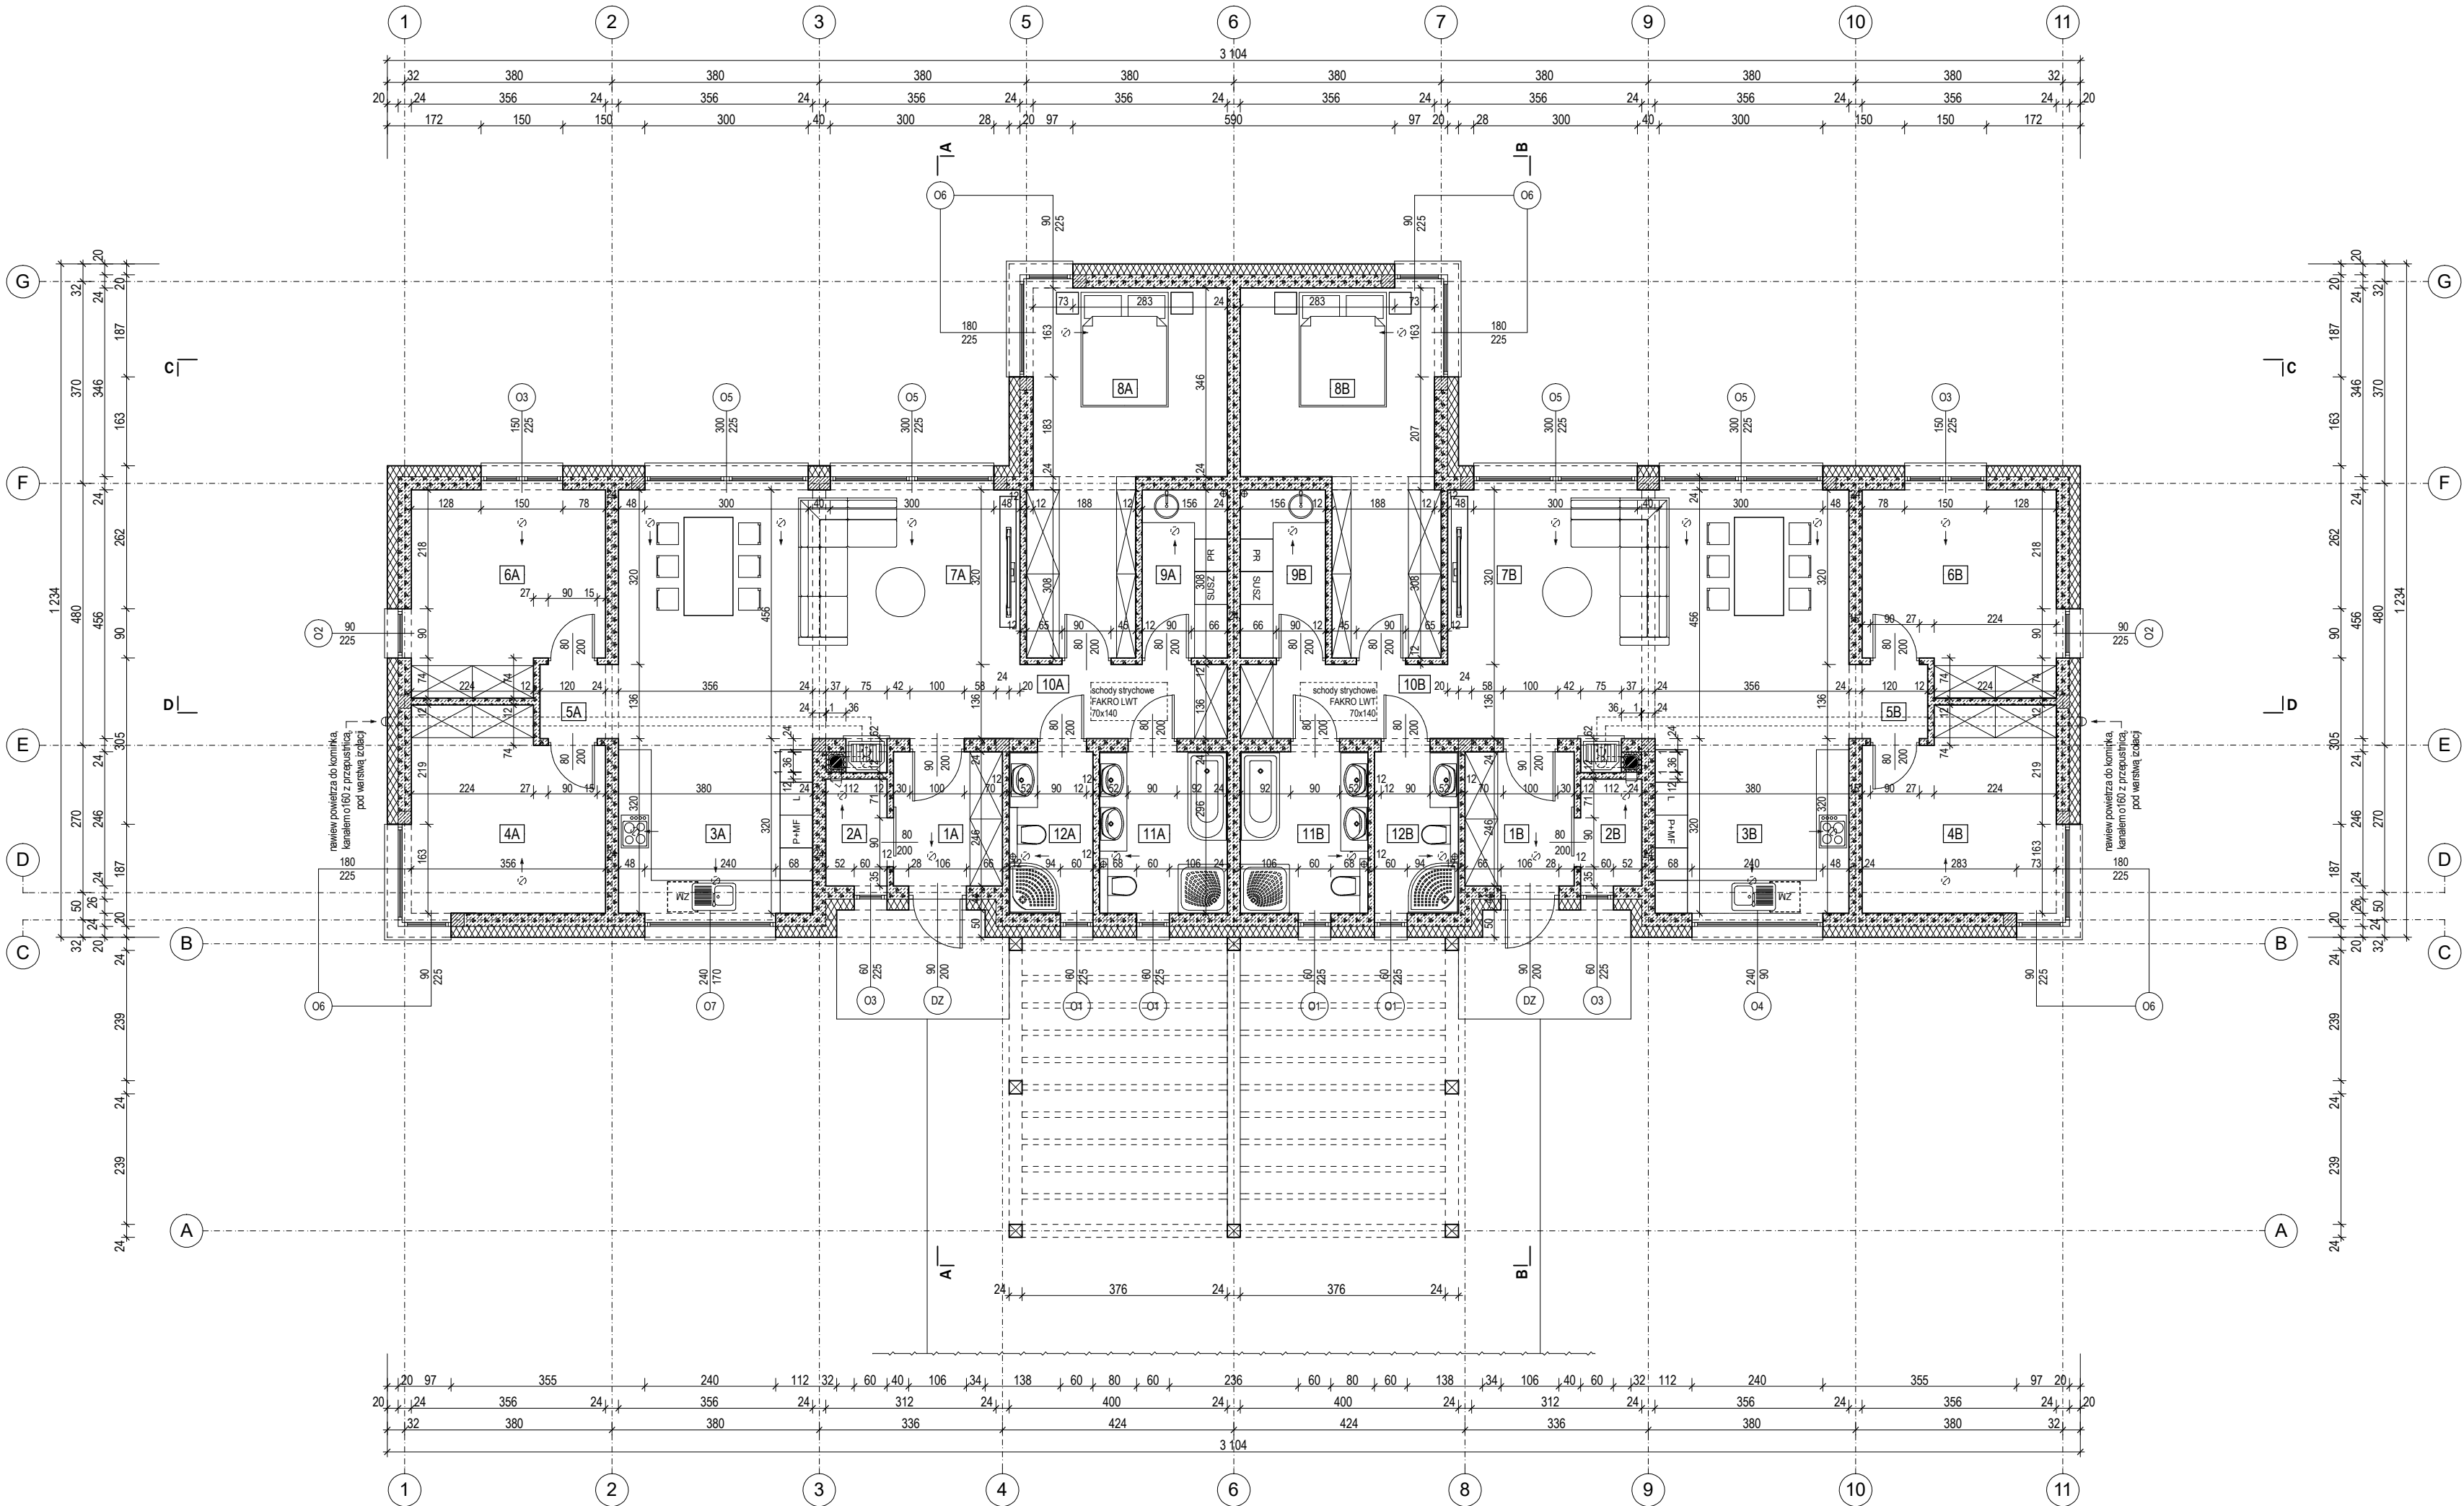

**RZUT PARTERU**  
skala 1:100

| LP     | NAZWA POMIESZCZENIA       | POWIERZCHNIA UŻYTKOWA |
|--------|---------------------------|-----------------------|
| 1A     | PRZEDSIONEK               | 4,74 m <sup>2</sup>   |
| 2A     | POMIESZCZENIE GOSPODARCZE | 2,07 m <sup>2</sup>   |
| 3A     | KUCHNIA                   | 11,26 m <sup>2</sup>  |
| 4A     | SYPIALNIA                 | 12,33 m <sup>2</sup>  |
| 5A     | PRZEDPOKÓJ                | 1,90 m <sup>2</sup>   |
| 6A     | SYPIALNIA                 | 12,33 m <sup>2</sup>  |
| 7A     | POKÓJ DZIENNY Z JADALNIA  | 33,09 m <sup>2</sup>  |
| 8A     | SYPIALNIA Z GARDEROBĄ     | 18,51 m <sup>2</sup>  |
| 9A     | POMIESZCZENIE GOSPODARCZE | 4,62 m <sup>2</sup>   |
| 10A    | KORYTARZ                  | 5,02 m <sup>2</sup>   |
| 11A    | ŁAZIENKA                  | 6,72 m <sup>2</sup>   |
| 12A    | WC                        | 4,38 m <sup>2</sup>   |
| RAZEM: |                           | 116,97 m <sup>2</sup> |

| LP     | NAZWA POMIESZCZENIA       | POWIERZCHNIA UŻYTKOWA |
|--------|---------------------------|-----------------------|
| 1B     | PRZEDSIONEK               | 4,74 m <sup>2</sup>   |
| 2B     | POMIESZCZENIE GOSPODARCZE | 2,07 m <sup>2</sup>   |
| 3B     | KUCHNIA                   | 11,26 m <sup>2</sup>  |
| 4B     | SYPIALNIA                 | 12,33 m <sup>2</sup>  |
| 5B     | PRZEDPOKÓJ                | 1,90 m <sup>2</sup>   |
| 6B     | SYPIALNIA                 | 12,33 m <sup>2</sup>  |
| 7B     | POKÓJ DZIENNY Z JADALNIA  | 33,09 m <sup>2</sup>  |
| 8B     | SYPIALNIA Z GARDEROBĄ     | 18,51 m <sup>2</sup>  |
| 9B     | POMIESZCZENIE GOSPODARCZE | 4,62 m <sup>2</sup>   |
| 10B    | KORYTARZ                  | 5,02 m <sup>2</sup>   |
| 11B    | ŁAZIENKA                  | 6,72 m <sup>2</sup>   |
| 12B    | WC                        | 4,38 m <sup>2</sup>   |
| RAZEM: |                           | 116,97 m <sup>2</sup> |

**CHARAKTERYSTYCZNE DANE LICZBOWE:**

DLUGOŚĆ: 12,34 m  
SZEROKOŚĆ: 31,04 m  
WYSOKOŚĆ: 6,32 m  
PN - POWIERZCHNIA NETTO RAZEM: 233,94 m<sup>2</sup>  
PU - POWIERZCHNIA UŻYTKOWA RAZEM: 233,94 m<sup>2</sup>  
PZ - POWIERZCHNIA ZABUDOWY: 299,54 m<sup>2</sup>  
PC - POWIERZCHNIA CAŁKOWITA: 296,84 m<sup>2</sup>  
V - KUBATURA: 1 521,52 m<sup>3</sup>  
ILOŚĆ KONDYGNACJI  
KATEGORIA ZAGROŻENIA LUDZI  
WYMAGANA KLASA ODPORNOŚCI POŻAROWEJ  
ILOŚĆ LOKALI MIESZKALNYCH

I  
ZL IV  
C  
2

|                |   |             |                                                                                       |
|----------------|---|-------------|---------------------------------------------------------------------------------------|
| Branża         | ARCHITEKTURA                                                                                        |             |  |
| Faza           | PB                                                                                                  | Skala 1:100 |                                                                                       |
| Data           | 24.05.2024                                                                                          |             |                                                                                       |
| Inwestor       | KACPERSKI DEVELOPMENT KAMIL KACPERSKI<br>Karolino 35, 05-140 Serock                                 |             |                                                                                       |
| Nazwa projektu | BUDYNEK MIESZKALNY JEDNORODZINNY<br>DWULOKALOWY                                                     |             |                                                                                       |
| Adres budowy   | KAROLINO, dz. nr ew. 4/4, gmina Serock                                                              |             |                                                                                       |
| Nazwa rysunku  | RZUT PARTERU                                                                                        |             |                                                                                       |
| Projektant     | mgr inż. arch. SEBASTIAN KLAUDIUSZ LESZCZYŃSKI<br>nr upr. bud. w specj. architektonicznej MA/032/17 |             | Rys. nr                                                                               |