
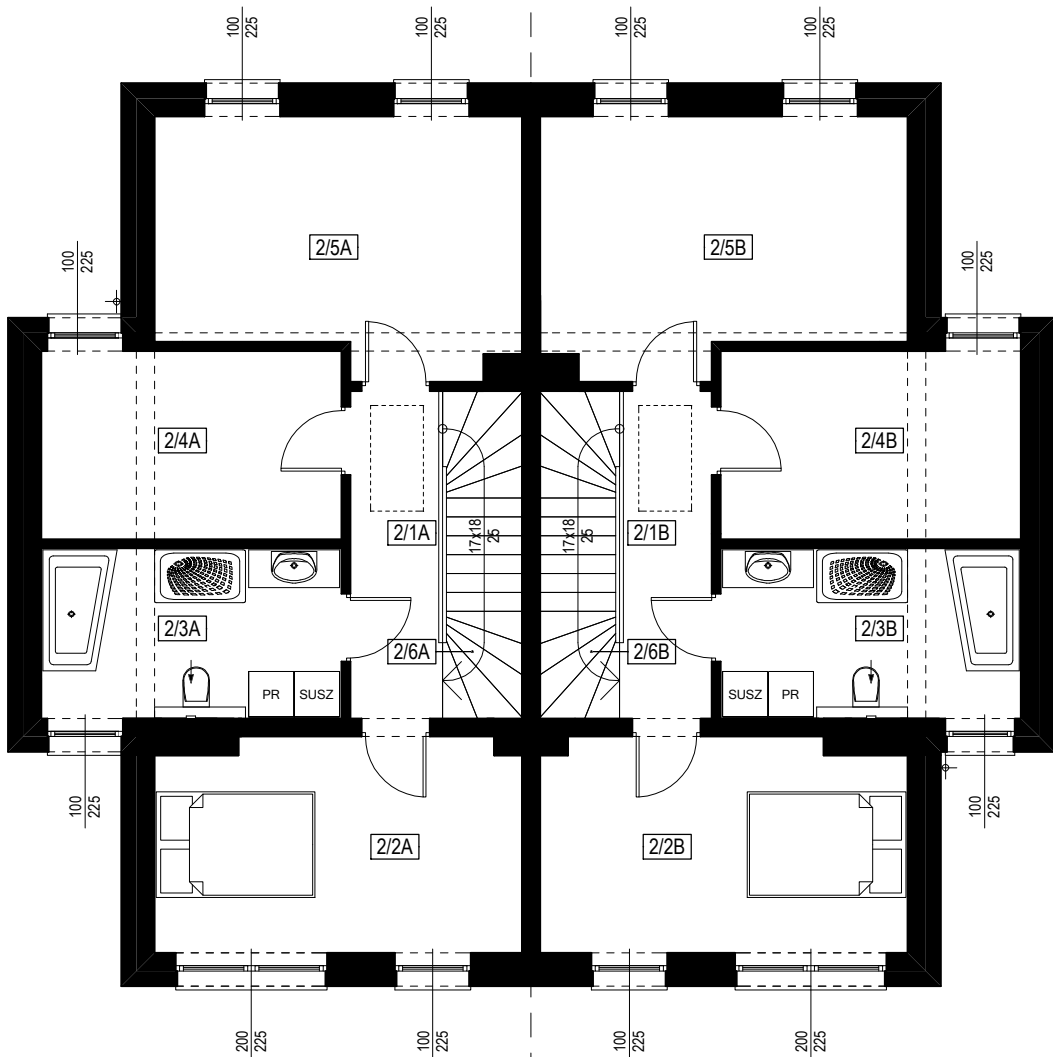


BUDYNEK: ul. Pułtуска 84B

RZUT PIĘTRA
skala 1:100

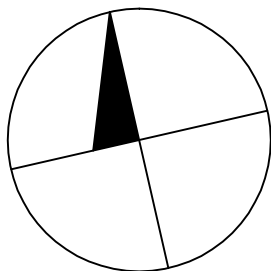



Lokal 1 Lokal 2

Lokal 1

LP	NAZWA POMIESZCZENIA	POWIERZCHNIA UŻYTKOWA
2/1A	KORYTARZ deska warstwowa	5,15 m ²
2/2A	SYPIALNIA deska warstwowa	13,22 m ²
2/3A	ŁAZIENKA terakota / gres	8,69 m ²
2/4A	GARDEROBA deska warstwowa	9,63 m ²
2/5A	SYPIALNIA deska warstwowa	15,16 m ²
RAZEM:		51,85 m ²
2/6A	SCHODY trepy drewniane	2,86 m ²

Lokal 2

LP	NAZWA POMIESZCZENIA	POWIERZCHNIA UŻYTKOWA
2/1B	KORYTARZ deska warstwowa	5,15 m ²
2/2B	SYPIALNIA deska warstwowa	13,22 m ²
2/3B	ŁAZIENKA terakota / gres	8,69 m ²
2/4B	GARDEROBA deska warstwowa	9,63 m ²
2/5B	SYPIALNIA deska warstwowa	15,16 m ²
RAZEM:		51,85 m ²
2/6B	SCHODY trepy drewniane	2,86 m ²

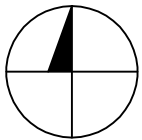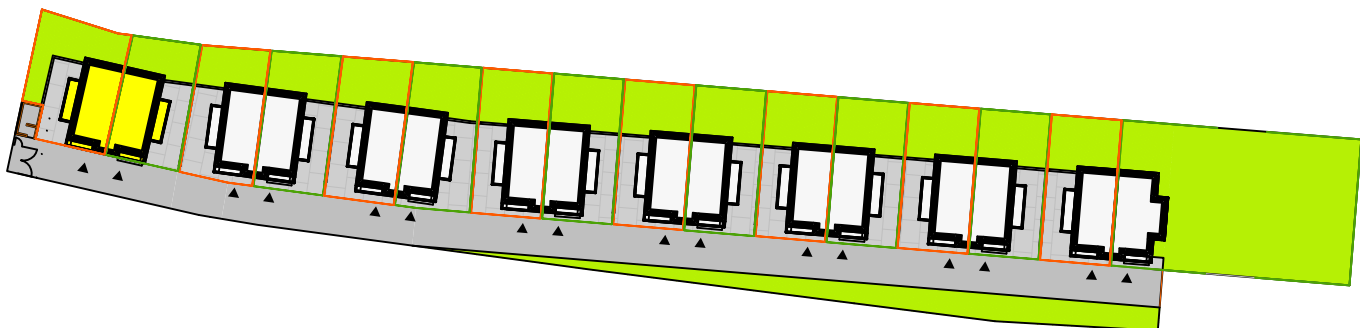

Lokal 1:
pow. użytkowa 96,80 m²

Lokal 2:
pow. użytkowa 96,80 m²