


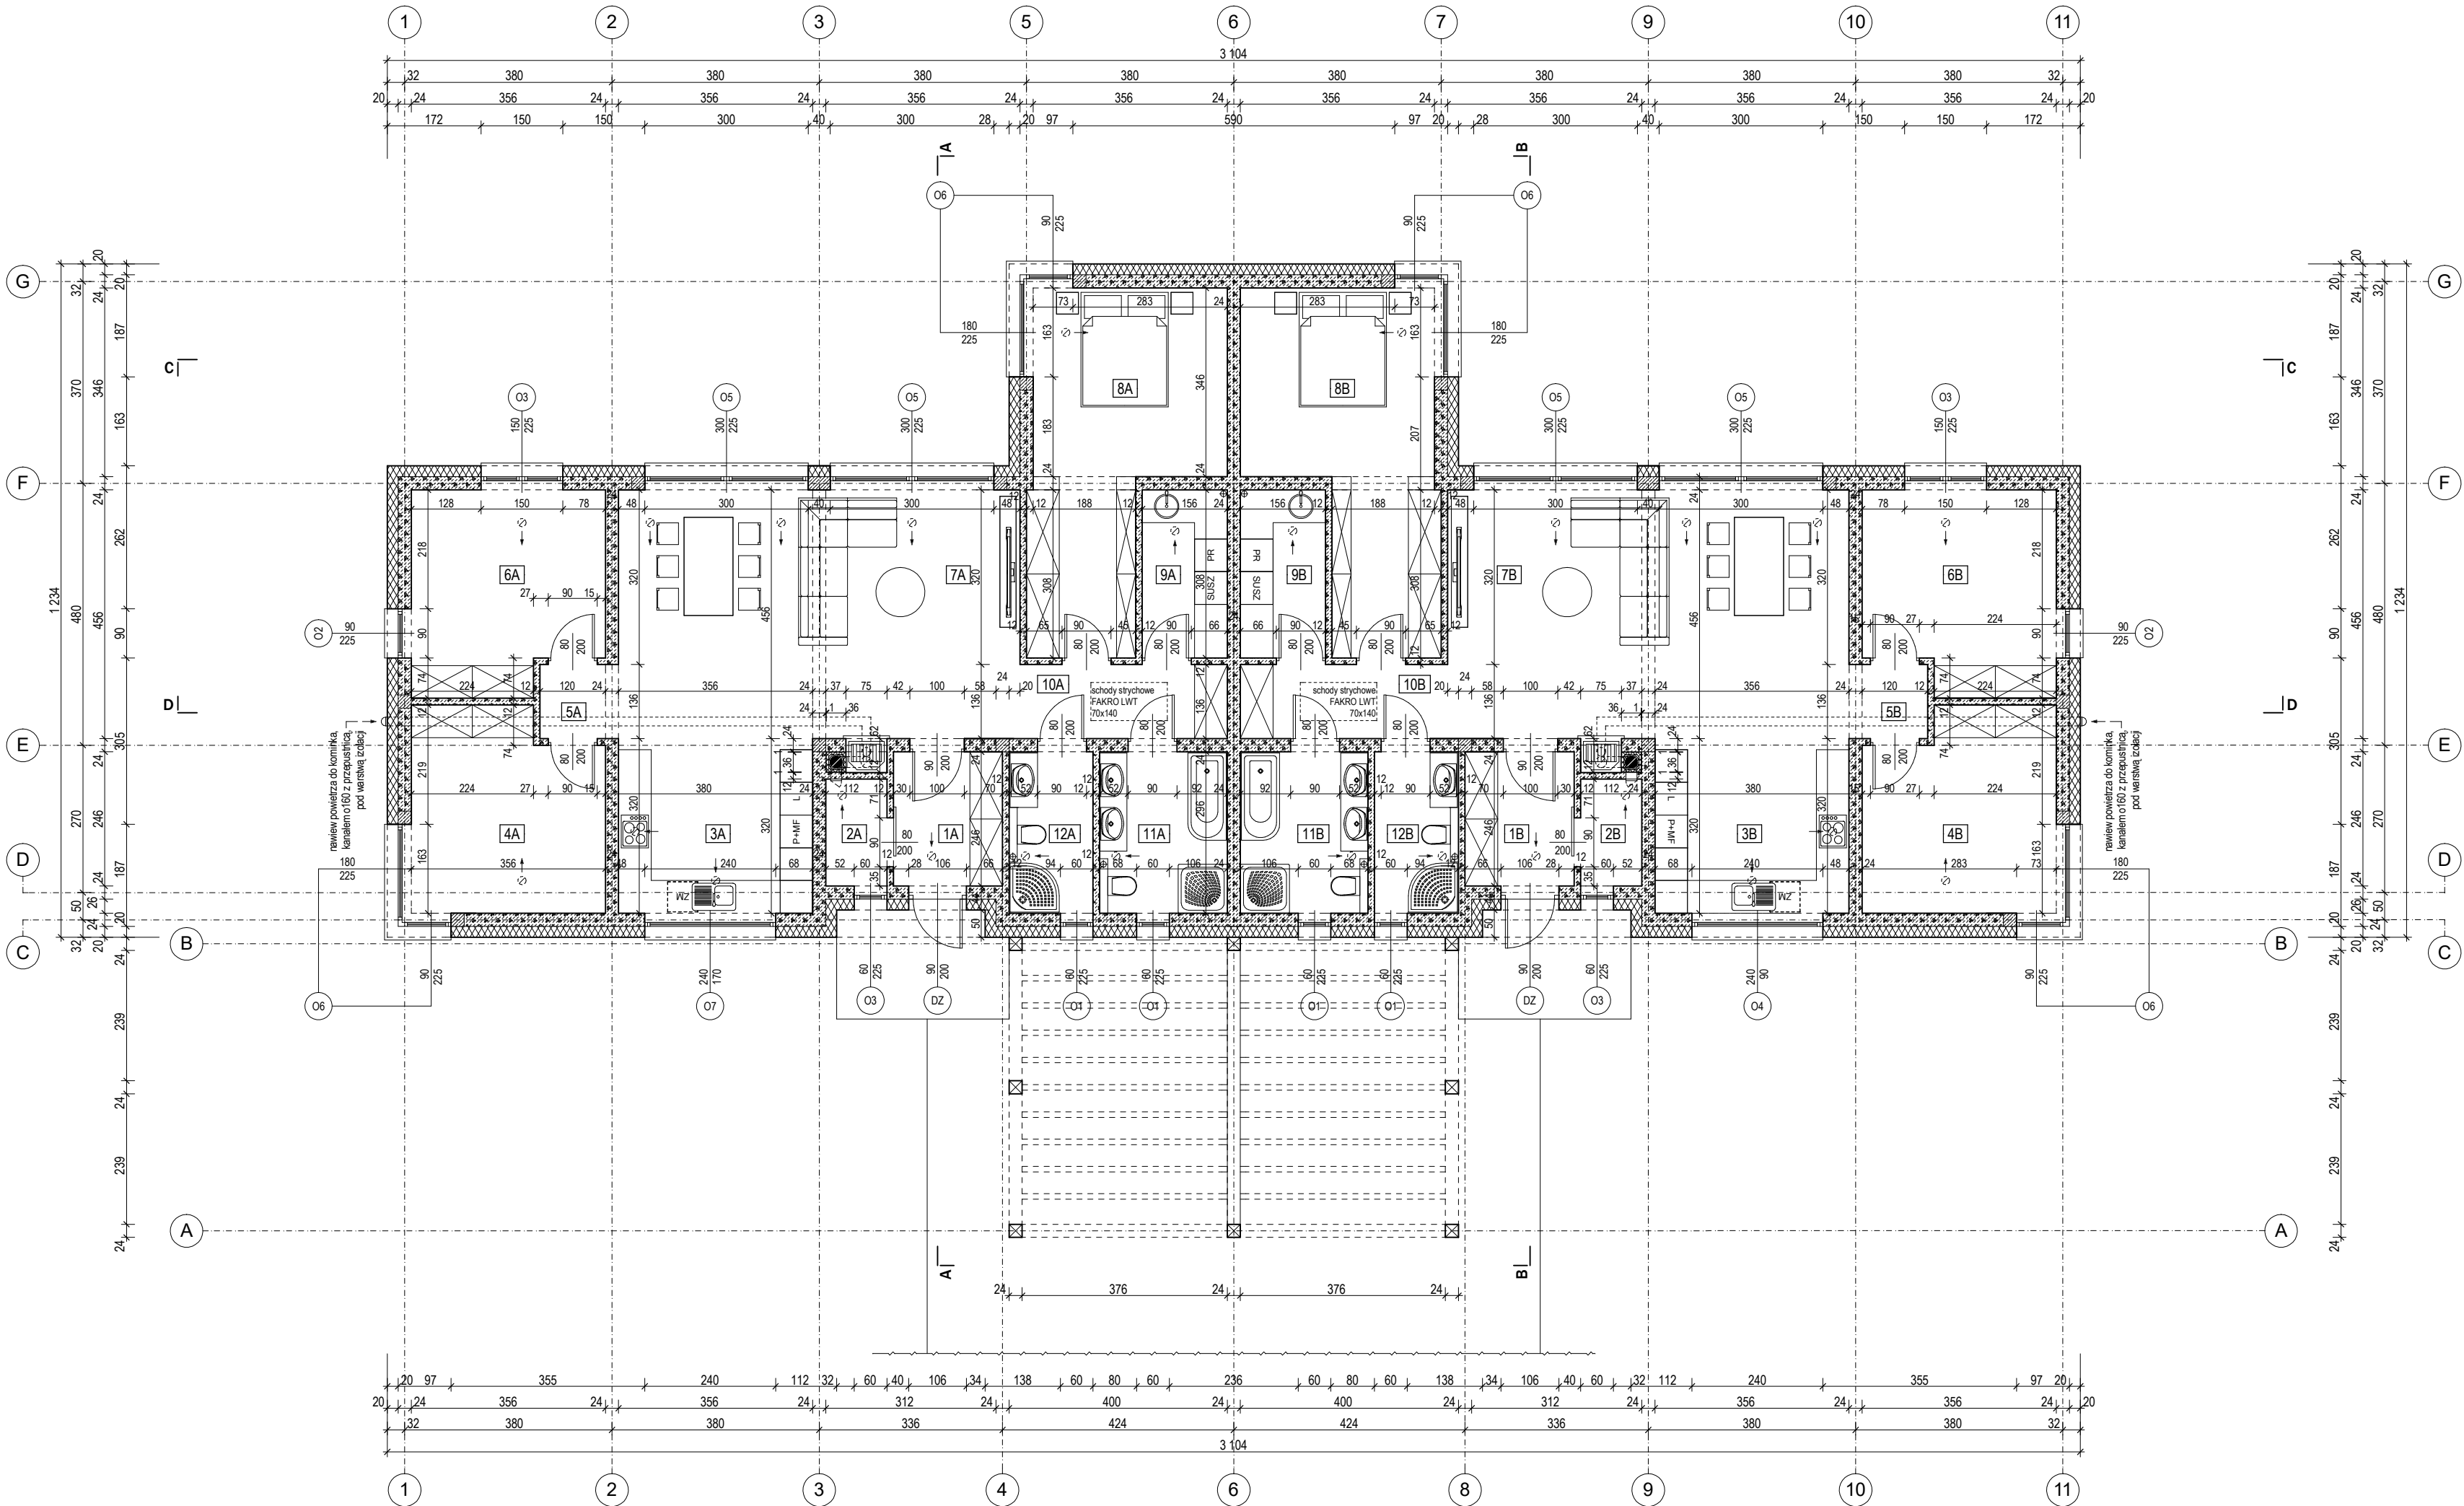

RZUT PARTERU
skala 1:100

LP	NAZWA POMIESZCZENIA	POWIERZCHNIA UŻYTKOWA
1A	PRZEDSIONEK terakota / gres	4,74 m ²
2A	POMIESZCZENIE GOSPODARCZE terakota / gres	2,07 m ²
3A	KUCHNIA terakota / gres	11,26 m ²
4A	SYPIALNIA deska warstwowa	12,33 m ²
5A	PRZEDPOKÓJ terakota / gres	1,90 m ²
6A	SYPIALNIA deska warstwowa	12,33 m ²
7A	POKÓJ DZIENNY Z JADALNIA terakota / gres	33,09 m ²
8A	SYPIALNIA Z GARDEROBĄ deska warstwowa	18,51 m ²
9A	POMIESZCZENIE GOSPODARCZE terakota / gres	4,62 m ²
10A	KORYTARZ terakota / gres	5,02 m ²
11A	ŁAZIENKA terakota / gres	6,72 m ²
12A	WC terakota / gres	4,38 m ²
RAZEM:		116,97 m ²

LP	NAZWA POMIESZCZENIA	POWIERZCHNIA UŻYTKOWA
1B	PRZEDSIONEK terakota / gres	4,74 m ²
2B	POMIESZCZENIE GOSPODARCZE terakota / gres	2,07 m ²
3B	KUCHNIA terakota / gres	11,26 m ²
4B	SYPIALNIA deska warstwowa	12,33 m ²
5B	PRZEDPOKÓJ terakota / gres	1,90 m ²
6B	SYPIALNIA deska warstwowa	12,33 m ²
7B	POKÓJ DZIENNY Z JADALNIA terakota / gres	33,09 m ²
8B	SYPIALNIA Z GARDEROBĄ deska warstwowa	18,51 m ²
9B	POMIESZCZENIE GOSPODARCZE terakota / gres	4,62 m ²
10B	KORYTARZ terakota / gres	5,02 m ²
11B	ŁAZIENKA terakota / gres	6,72 m ²
12B	WC terakota / gres	4,38 m ²
RAZEM:		116,97 m ²

CHARAKTERYSTYCZNE DANE LICZBOWE:

DLUGOŚĆ: 12,34 m
SZEROKOŚĆ: 31,04 m
WYSOKOŚĆ: 6,32 m
PN - POWIERZCHNIA NETTO RAZEM: 233,94 m²
PU - POWIERZCHNIA UŻYTKOWA RAZEM: 233,94 m²
PZ - POWIERZCHNIA ZABUDOWY: 299,54 m²
PC - POWIERZCHNIA CAŁKOWITA: 296,84 m²
V - KUBATURA: 1 521,52 m³
ILOŚĆ KONDYGNACJI
KATEGORIA ZAGROŻENIA LUDZI
WYMAGANA KLASA ODPORNOŚCI POŻAROWEJ
ILOŚĆ LOKALI MIESZKALNYCH

I
ZL IV
C
2

Branża	ARCHITEKTURA	ul. Rynek 17 lokal 4, 05 - 140 Serock tel. 22 782 85 55, tel. kom. 691 517 795 e-mail: ksi.architekci@onet.pl	
Faza	PB Skala 1:100		
Data	24.05.2024		
Inwestor	KACPERSKI DEVELOPMENT KAMIL KACPERSKI Karolino 35, 05-140 Serock		
Nazwa projektu	BUDYNEK MIESZKALNY JEDNORODZINNY DWULOKALOWY		
Adres budowy	KAROLINO, dz. nr ew. 4/7, gmina Serock		
Nazwa rysunku	RZUT PARTERU		
Projektant	mgr inż. arch. SEBASTIAN KLAUDIUSZ LESZCZYŃSKI nr upr. bud. w specj. architektonicznej MA/032/17		Rys. nr