
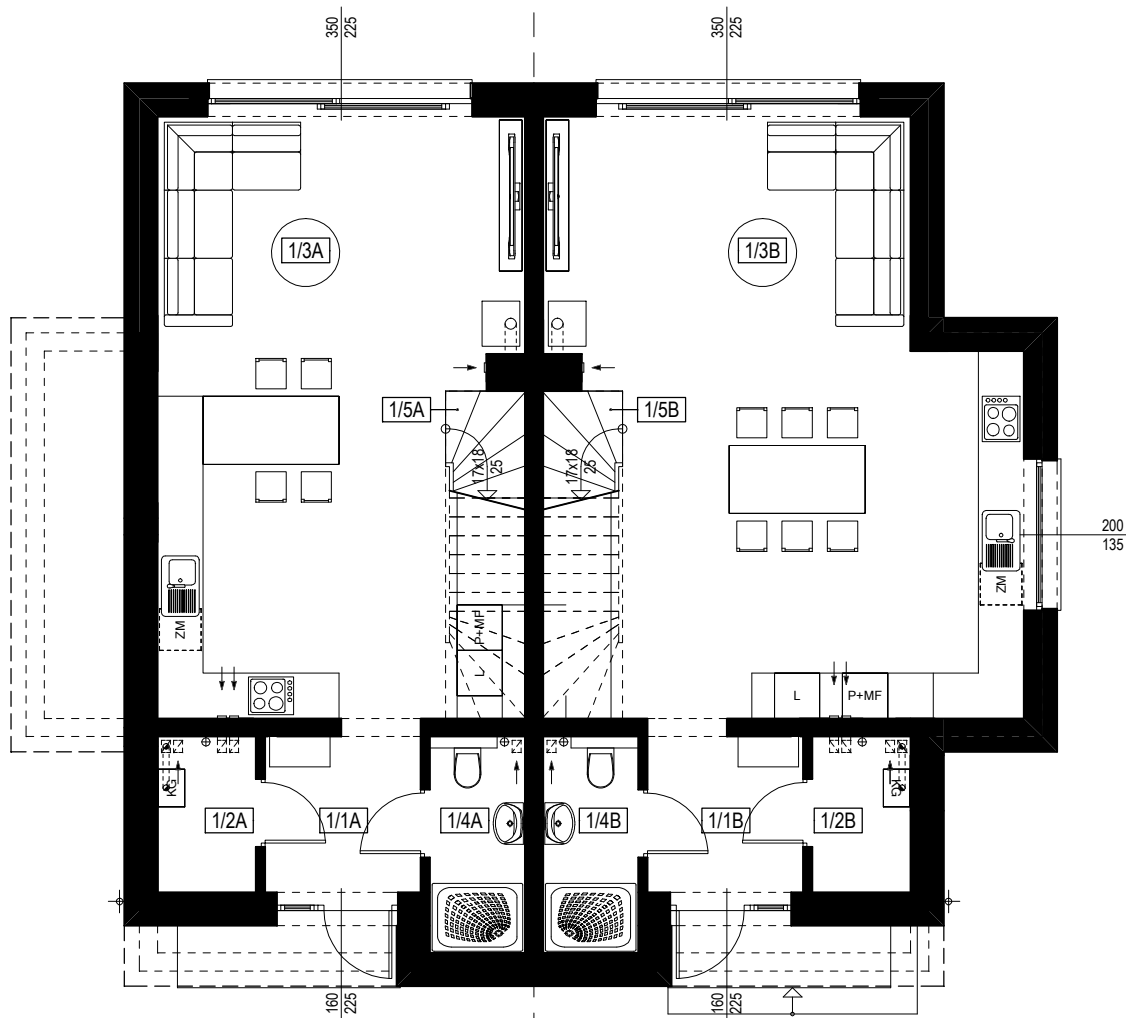


BUDYNEK: ul. Pułtуска 84J

RZUT PARTERU
skala 1:100

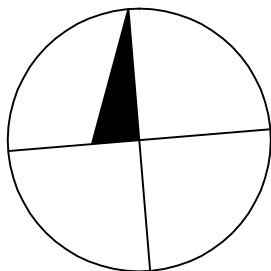

Lokal 1



Lokal 2

Lokal 1

LP	NAZWA POMIESZCZENIA	POWIERZCHNIA UŻYTKOWA
1/1A	PRZEDSIONEK terakota / gres	4,08 m ²
1/2A	POMIESZCZENIE GOSPODARCZE terakota / gres	2,55 m ²
1/3A	POKÓJ DZIENNY Z ANEKS. KUCHNIM I JADALNIĄ terakota / gres	34,88 m ²
1/4A	ŁAZIENKA terakota / gres	3,44 m ²
RAZEM:		44,95 m ²
1/5A	SCHODY tropy drewniane	1,46 m ²

Lokal 2

LP	NAZWA POMIESZCZENIA	POWIERZCHNIA UŻYTKOWA
1/1B	PRZEDSIONEK terakota / gres	4,08 m ²
1/2B	POMIESZCZENIE GOSPODARCZE terakota / gres	2,55 m ²
1/3B	POKÓJ DZIENNY Z ANEKS. KUCHNIM I JADALNIĄ terakota / gres	42,12 m ²
1/4B	ŁAZIENKA terakota / gres	3,44 m ²
RAZEM:		52,19 m ²
1/5B	SCHODY tropy drewniane	1,46 m ²

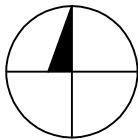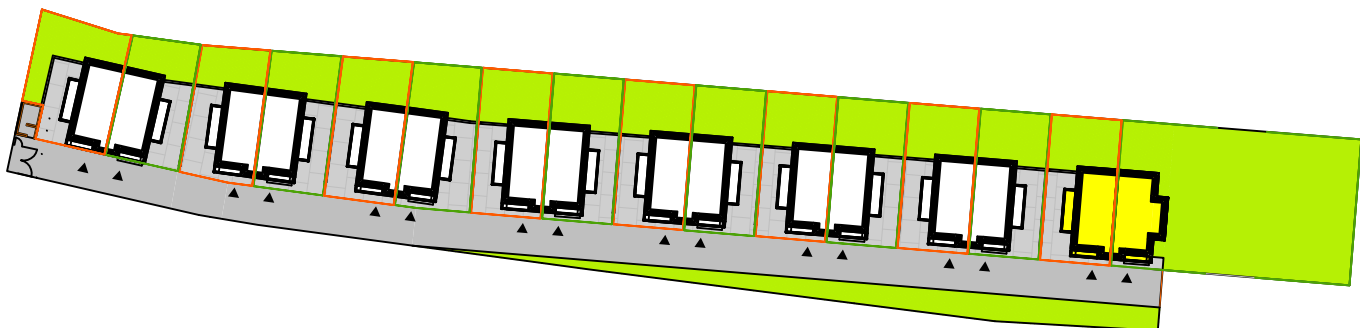

Lokal 1:

pow. użytkowa 96,80 m²

Lokal 2:

pow. użytkowa 104,04 m²