
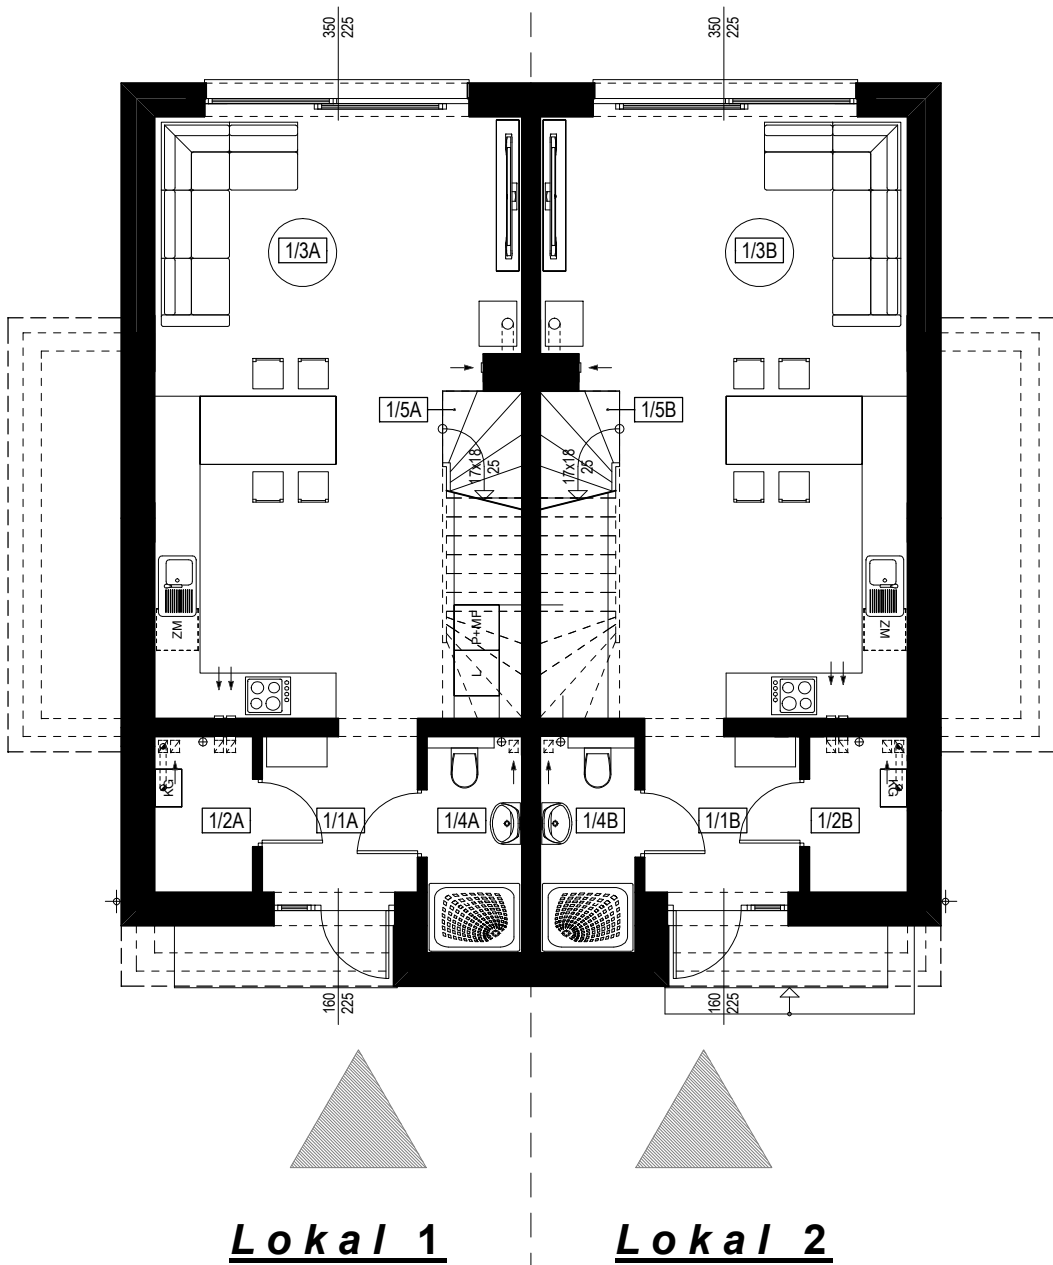


BUDYNEK: ul. Pułtуска 84E

RZUT PARTERU
skala 1:100

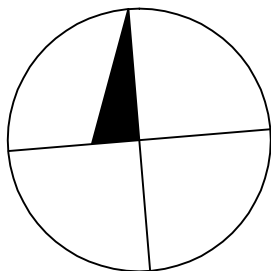


Lokal 1

LP	NAZWA POMIESZCZENIA	POWIERZCHNIA UŻYTKOWA
1/1A	PRZEDSIONEK	4,08 m ²
1/2A	POMIESZCZENIE GOSPODARCZE	2,55 m ²
1/3A	POKÓJ DZIENNY Z ANEKS. KUCHNNYM I JADALNIA	34,88 m ²
1/4A	ŁAZIENKA	3,44 m ²
1/5A	SCHODY	1,46 m ²
	trepy drewniane	
RAZEM:		44,95 m ²

Lokal 2

LP	NAZWA POMIESZCZENIA	POWIERZCHNIA UŻYTKOWA
1/1B	PRZEDSIONEK	4,08 m ²
1/2B	POMIESZCZENIE GOSPODARCZE	2,55 m ²
1/3B	POKÓJ DZIENNY Z ANEKS. KUCHNNYM I JADALNIA	34,88 m ²
1/4B	ŁAZIENKA	3,44 m ²
1/5B	SCHODY	1,46 m ²
	trepy drewniane	
RAZEM:		44,95 m ²

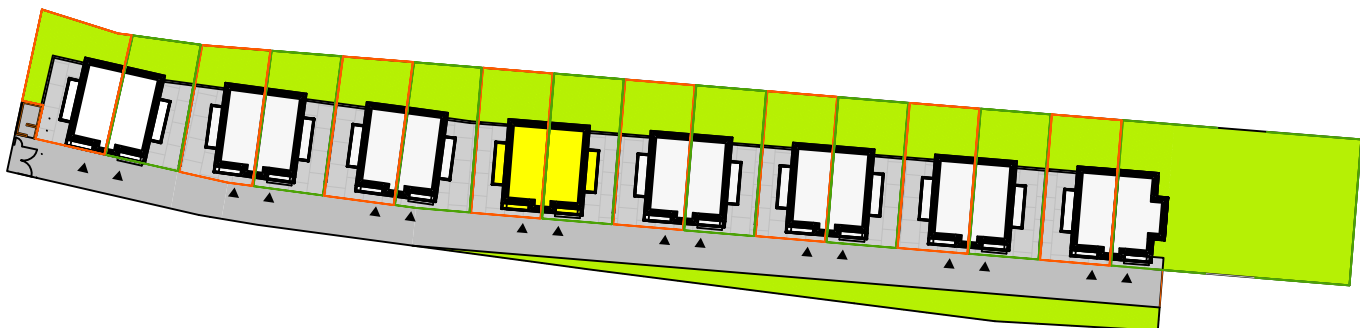

Lokal 1:

pow. użytkowa 96,80 m²

Lokal 2:

pow. użytkowa 96,80 m²